ATF_Corridor_Experiment

1 Sheet list
2 1st floor
3 2nd floor
4 Section 1-1
5 Section 2-2
6 3D View 1

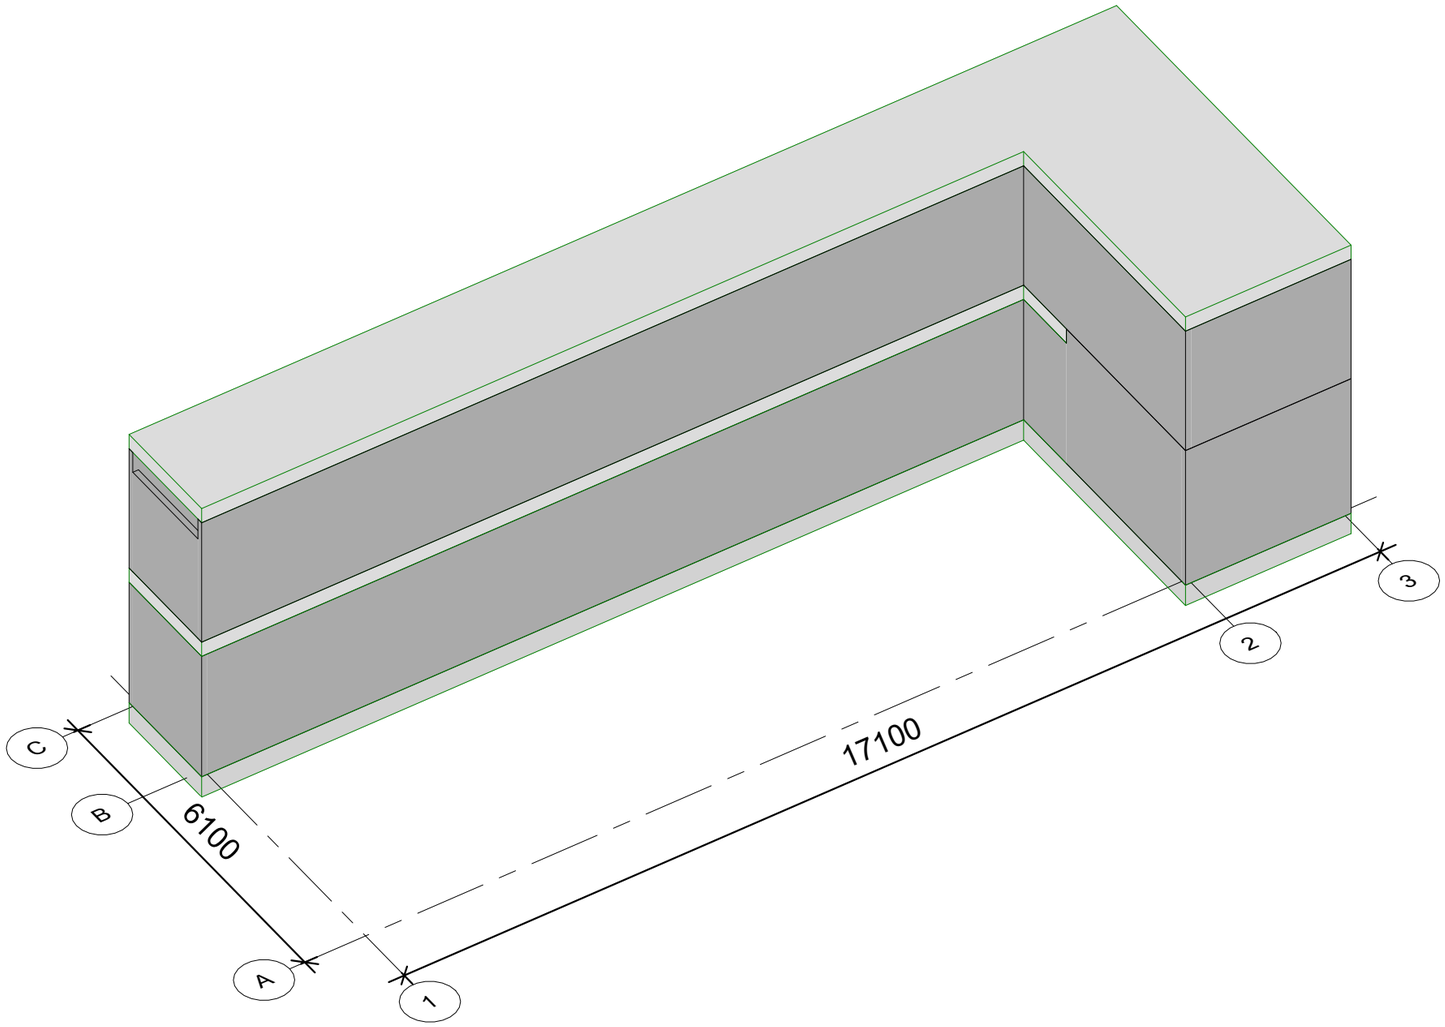

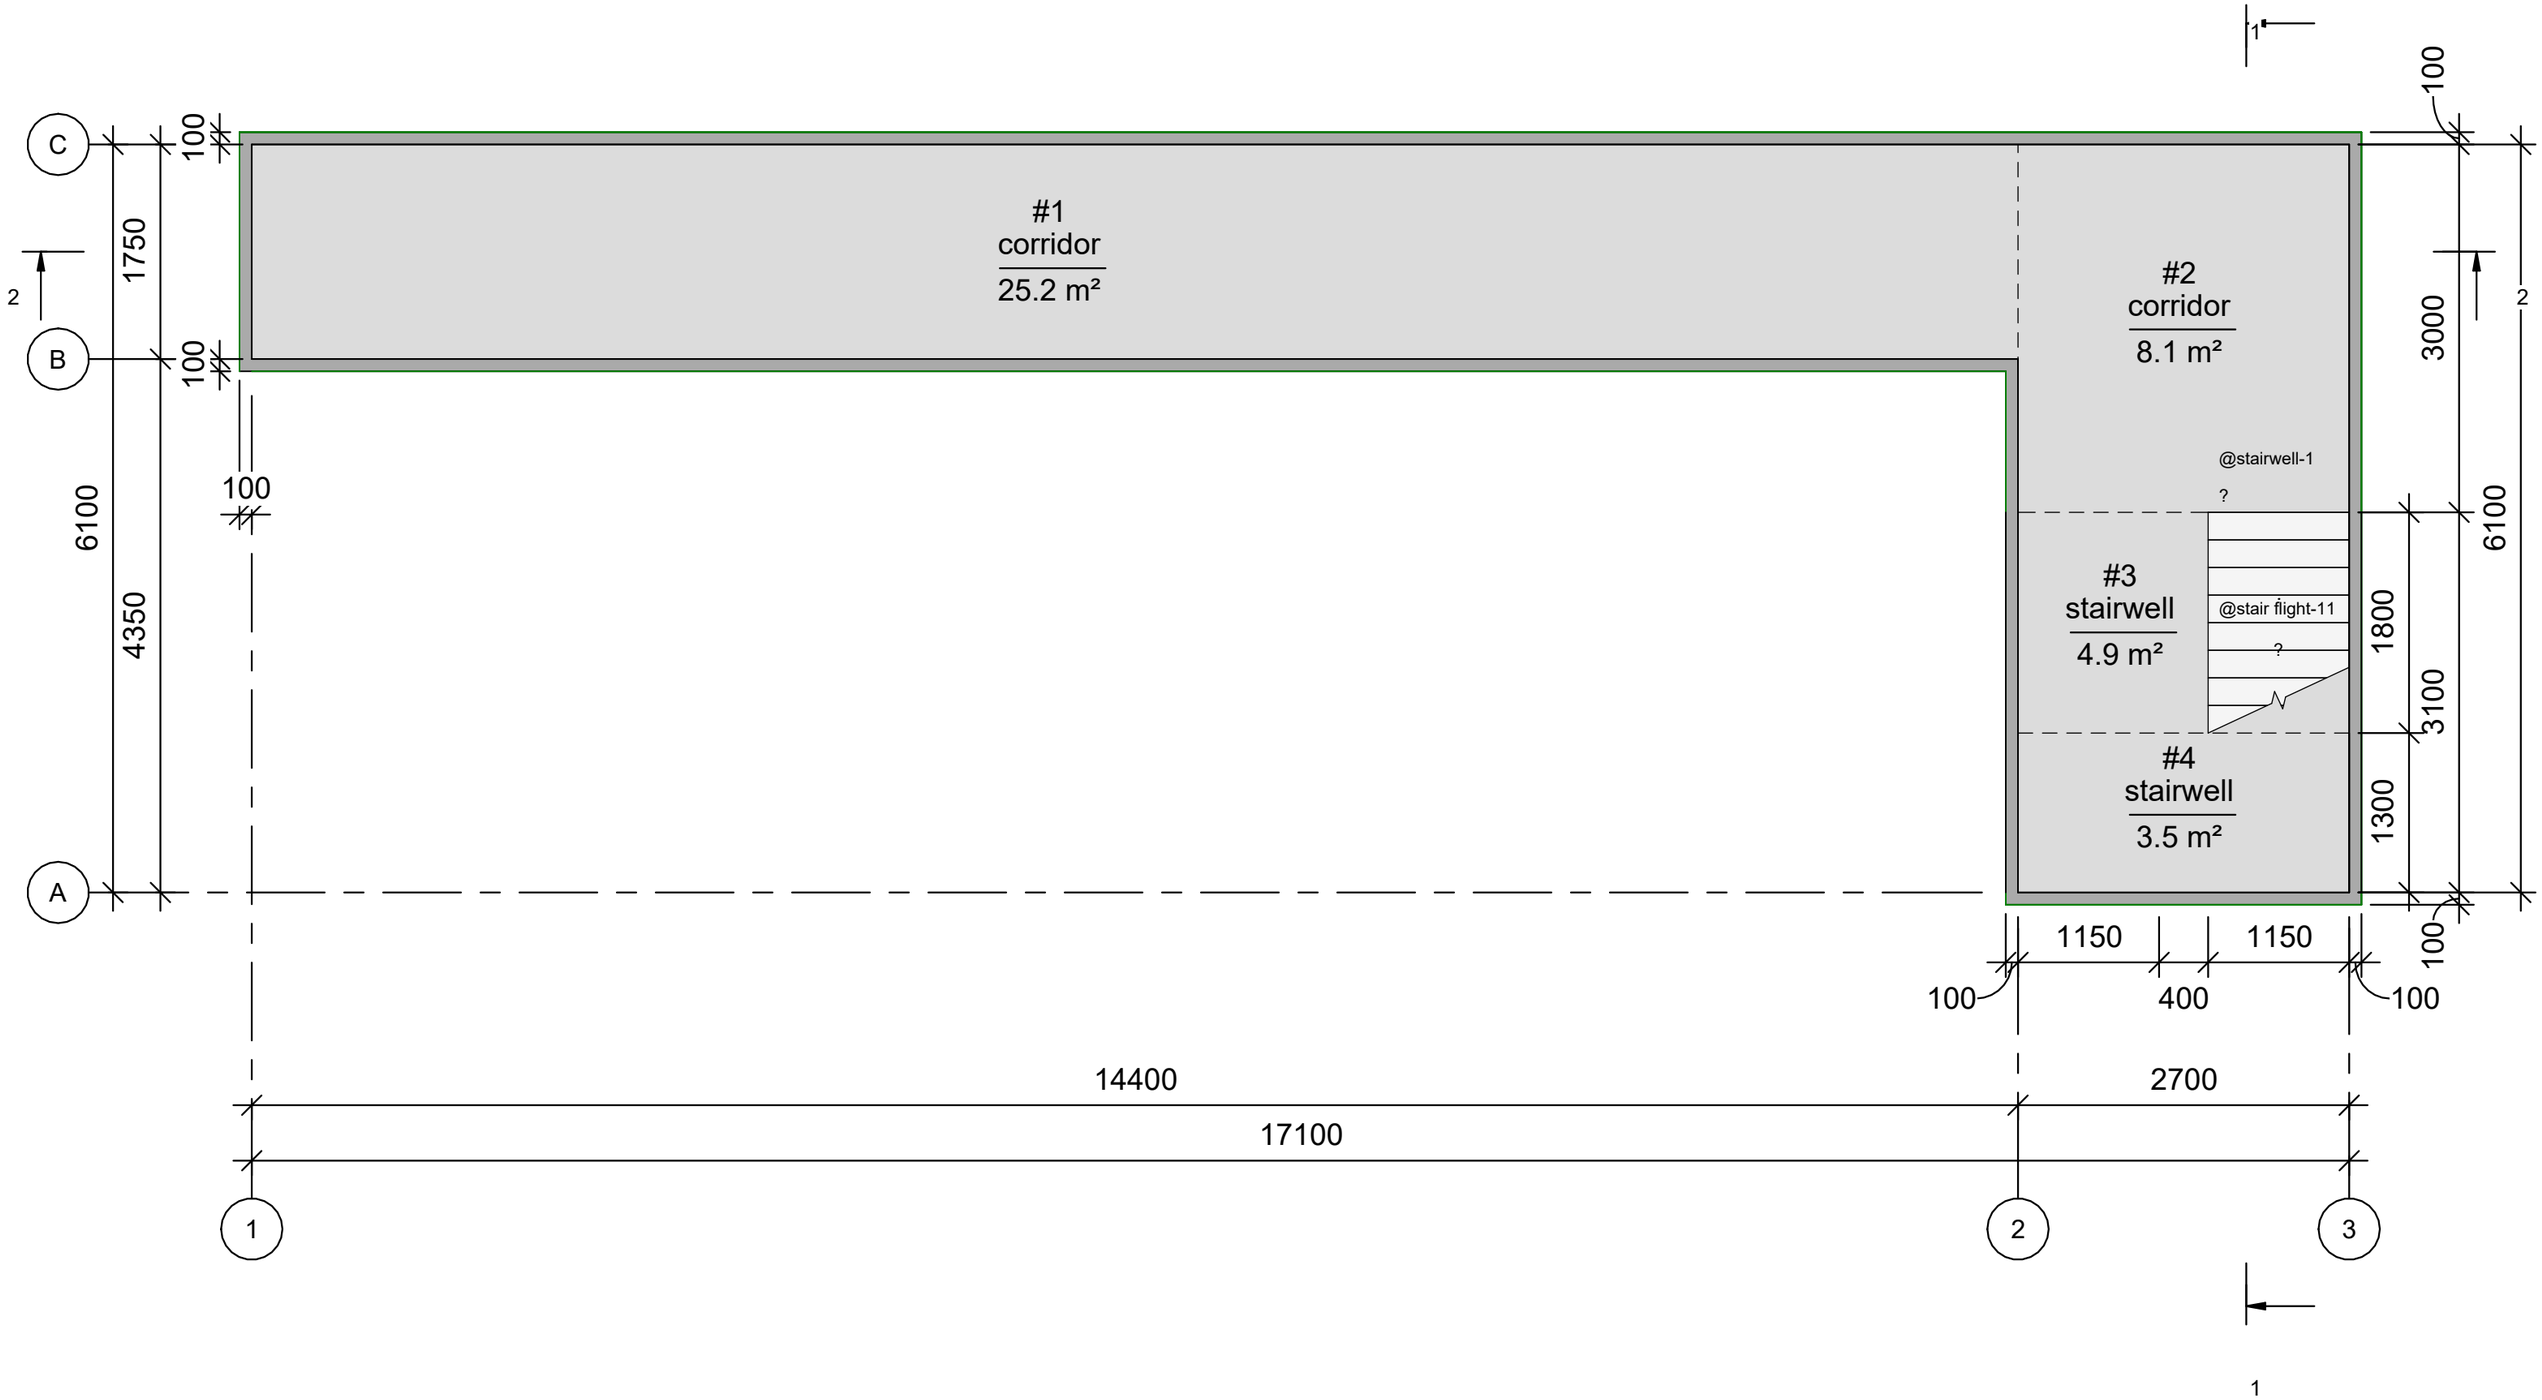
#1
corridor
25.2 m²
#2
corridor
8.1 m²
#3
stairwell
4.9 m²
#4
stairwell
3.5 m²
@stairwell-1
@stair flight-11
C
B
A
1
2
3
100
1750
6100
4350
3000
1800
3100
1300
1150
400
14400
2700
17100

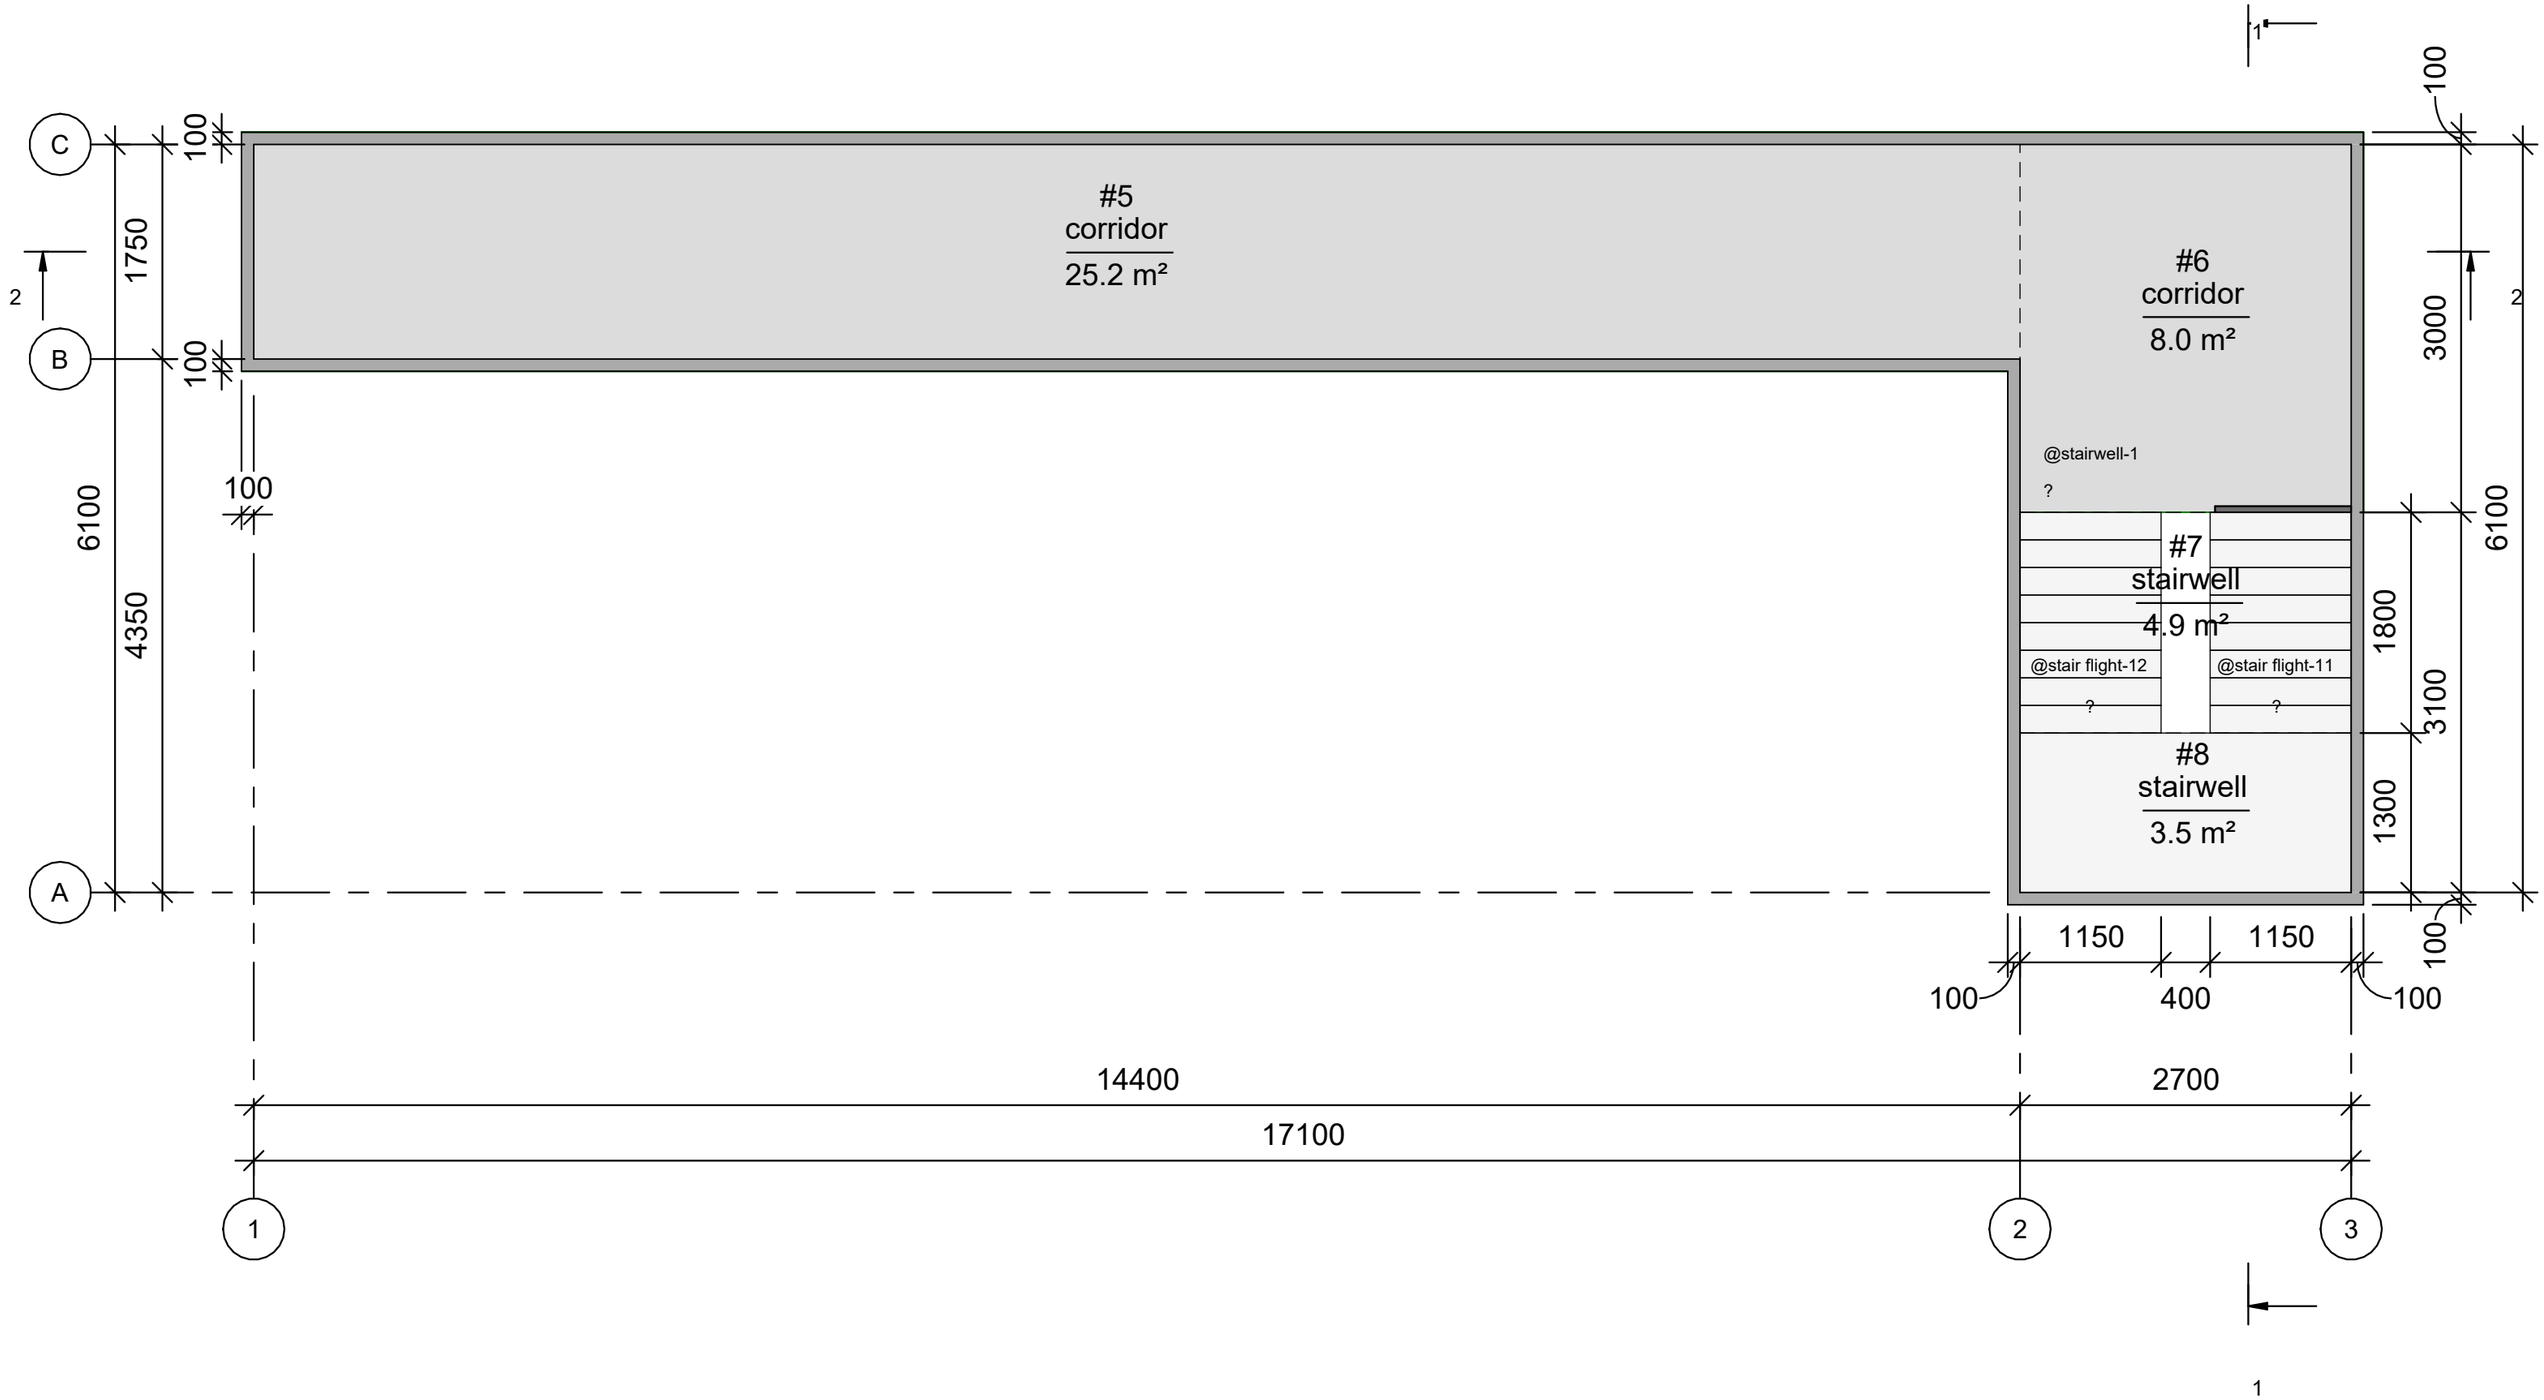
#5
corridor
25.2 m²
#6
corridor
8.0 m²
@stairwell-1
?
#7
stairwell
4.9 m²
@stair flight-12
@stair flight-11
?
?
#8
stairwell
3.5 m²
C
B
A
1
2
3
100
1750
6100
4350
3000
1800
3100
1300
1150
400
14400
2700
17100

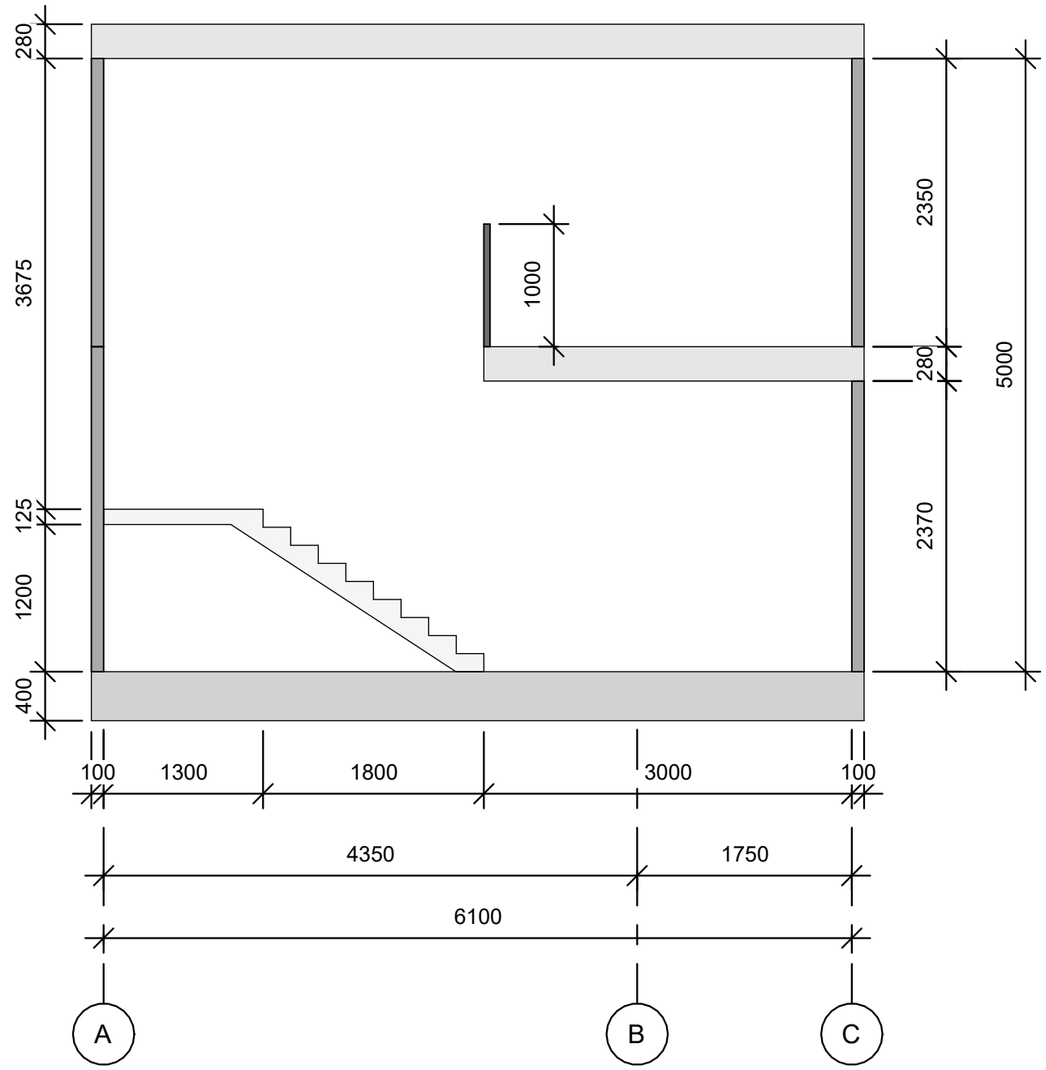
280
3675
125
1200
400
1000
2350
280
5000
2370
100
1300
1800
3000
100
4350
1750
6100
A
B
C

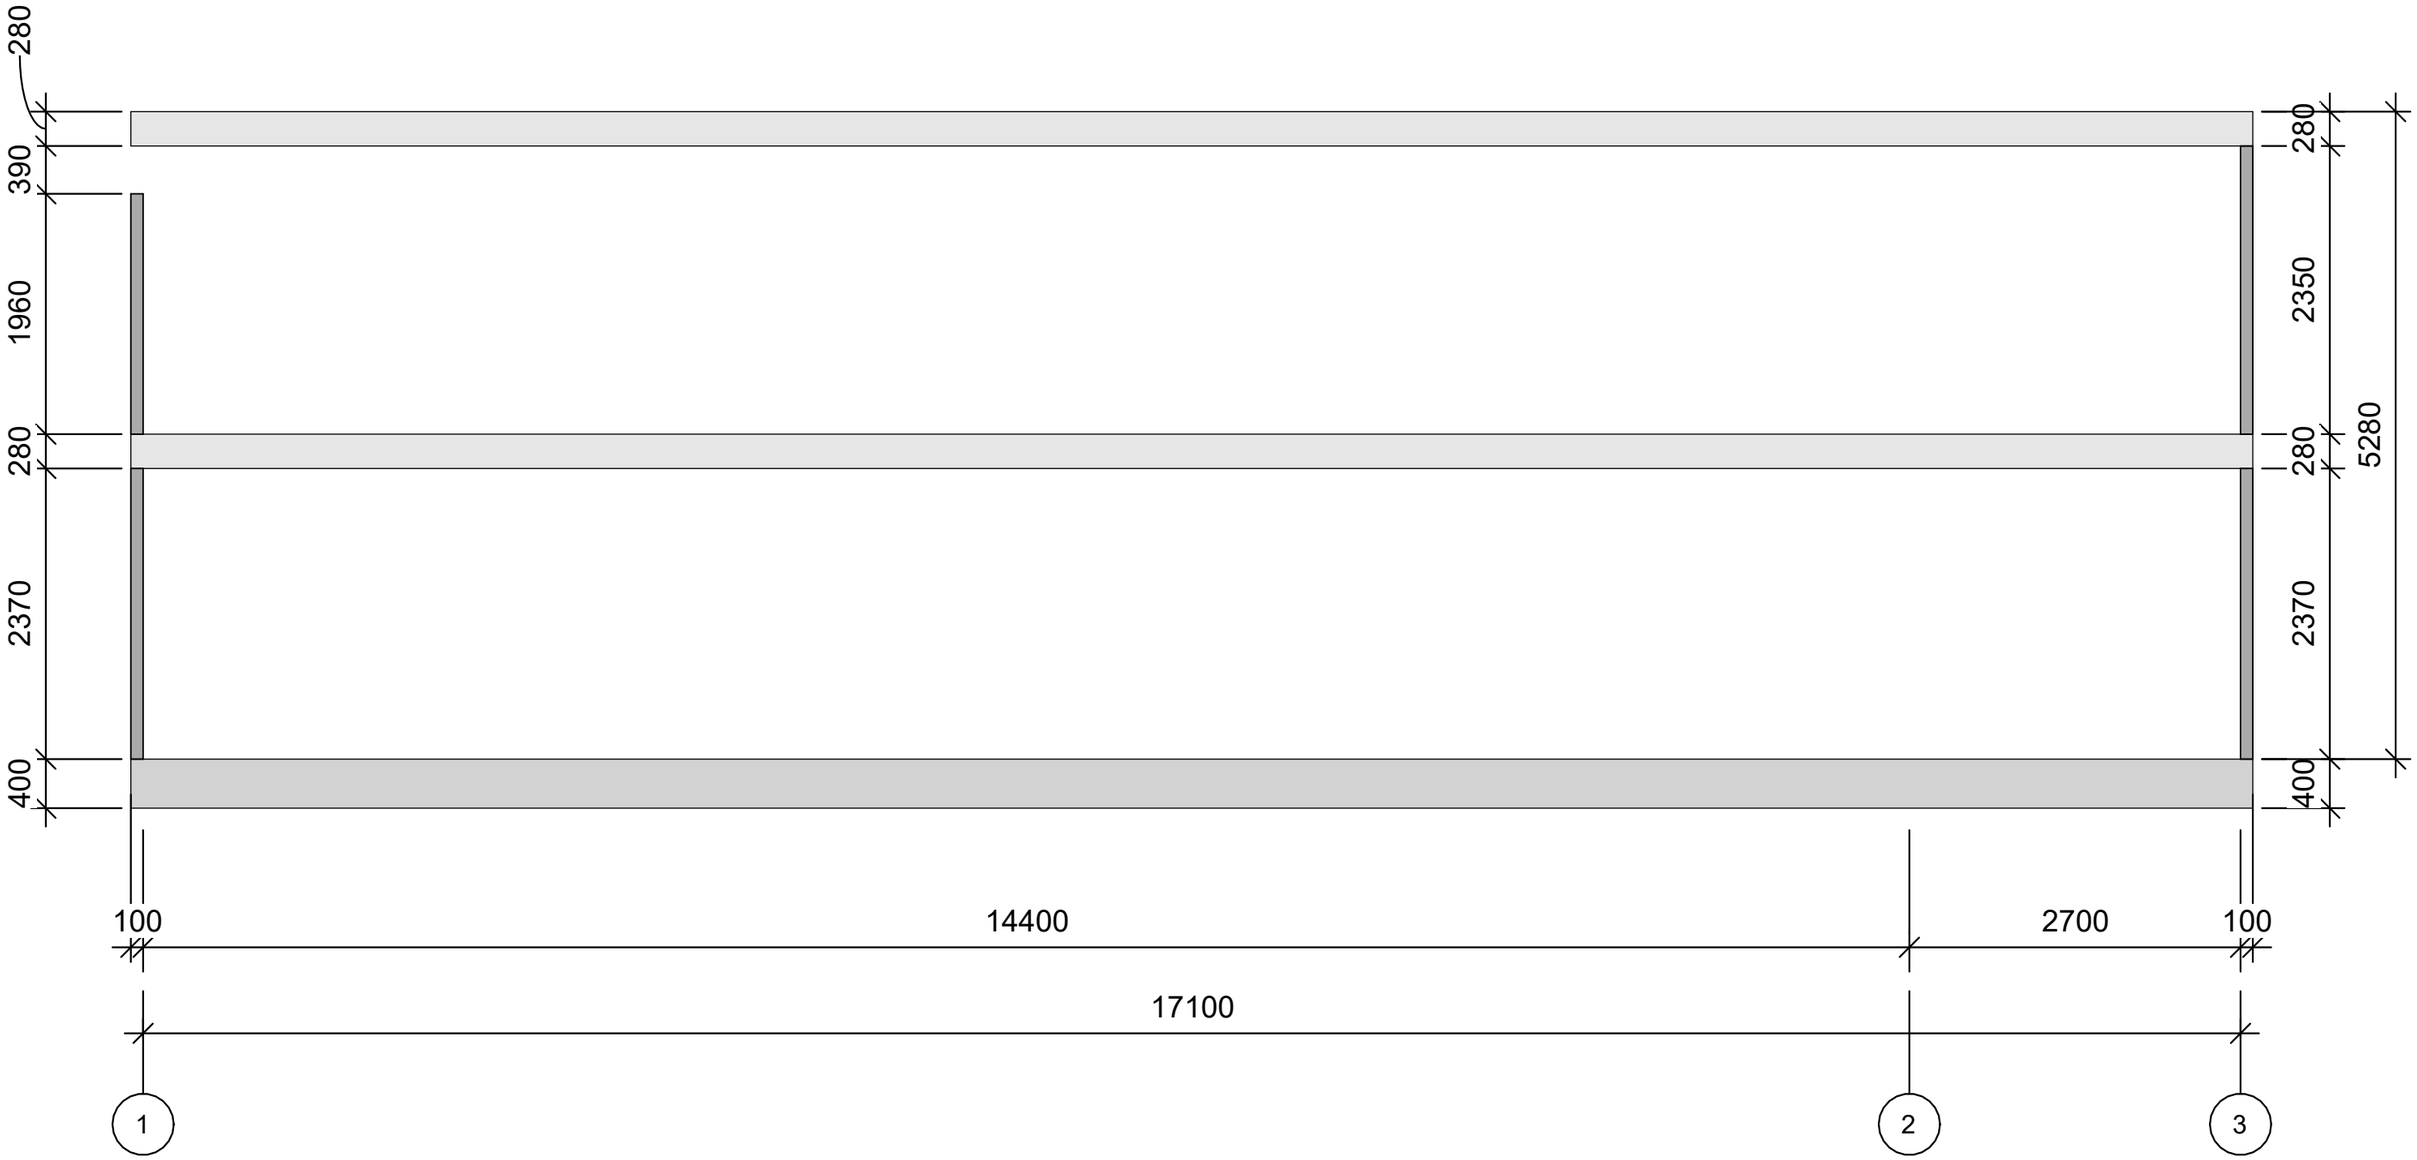
280
390
1960
280
2370
400
280
2350
280
2370
400
5280
100
14400
2700
100
17100
1
2
3

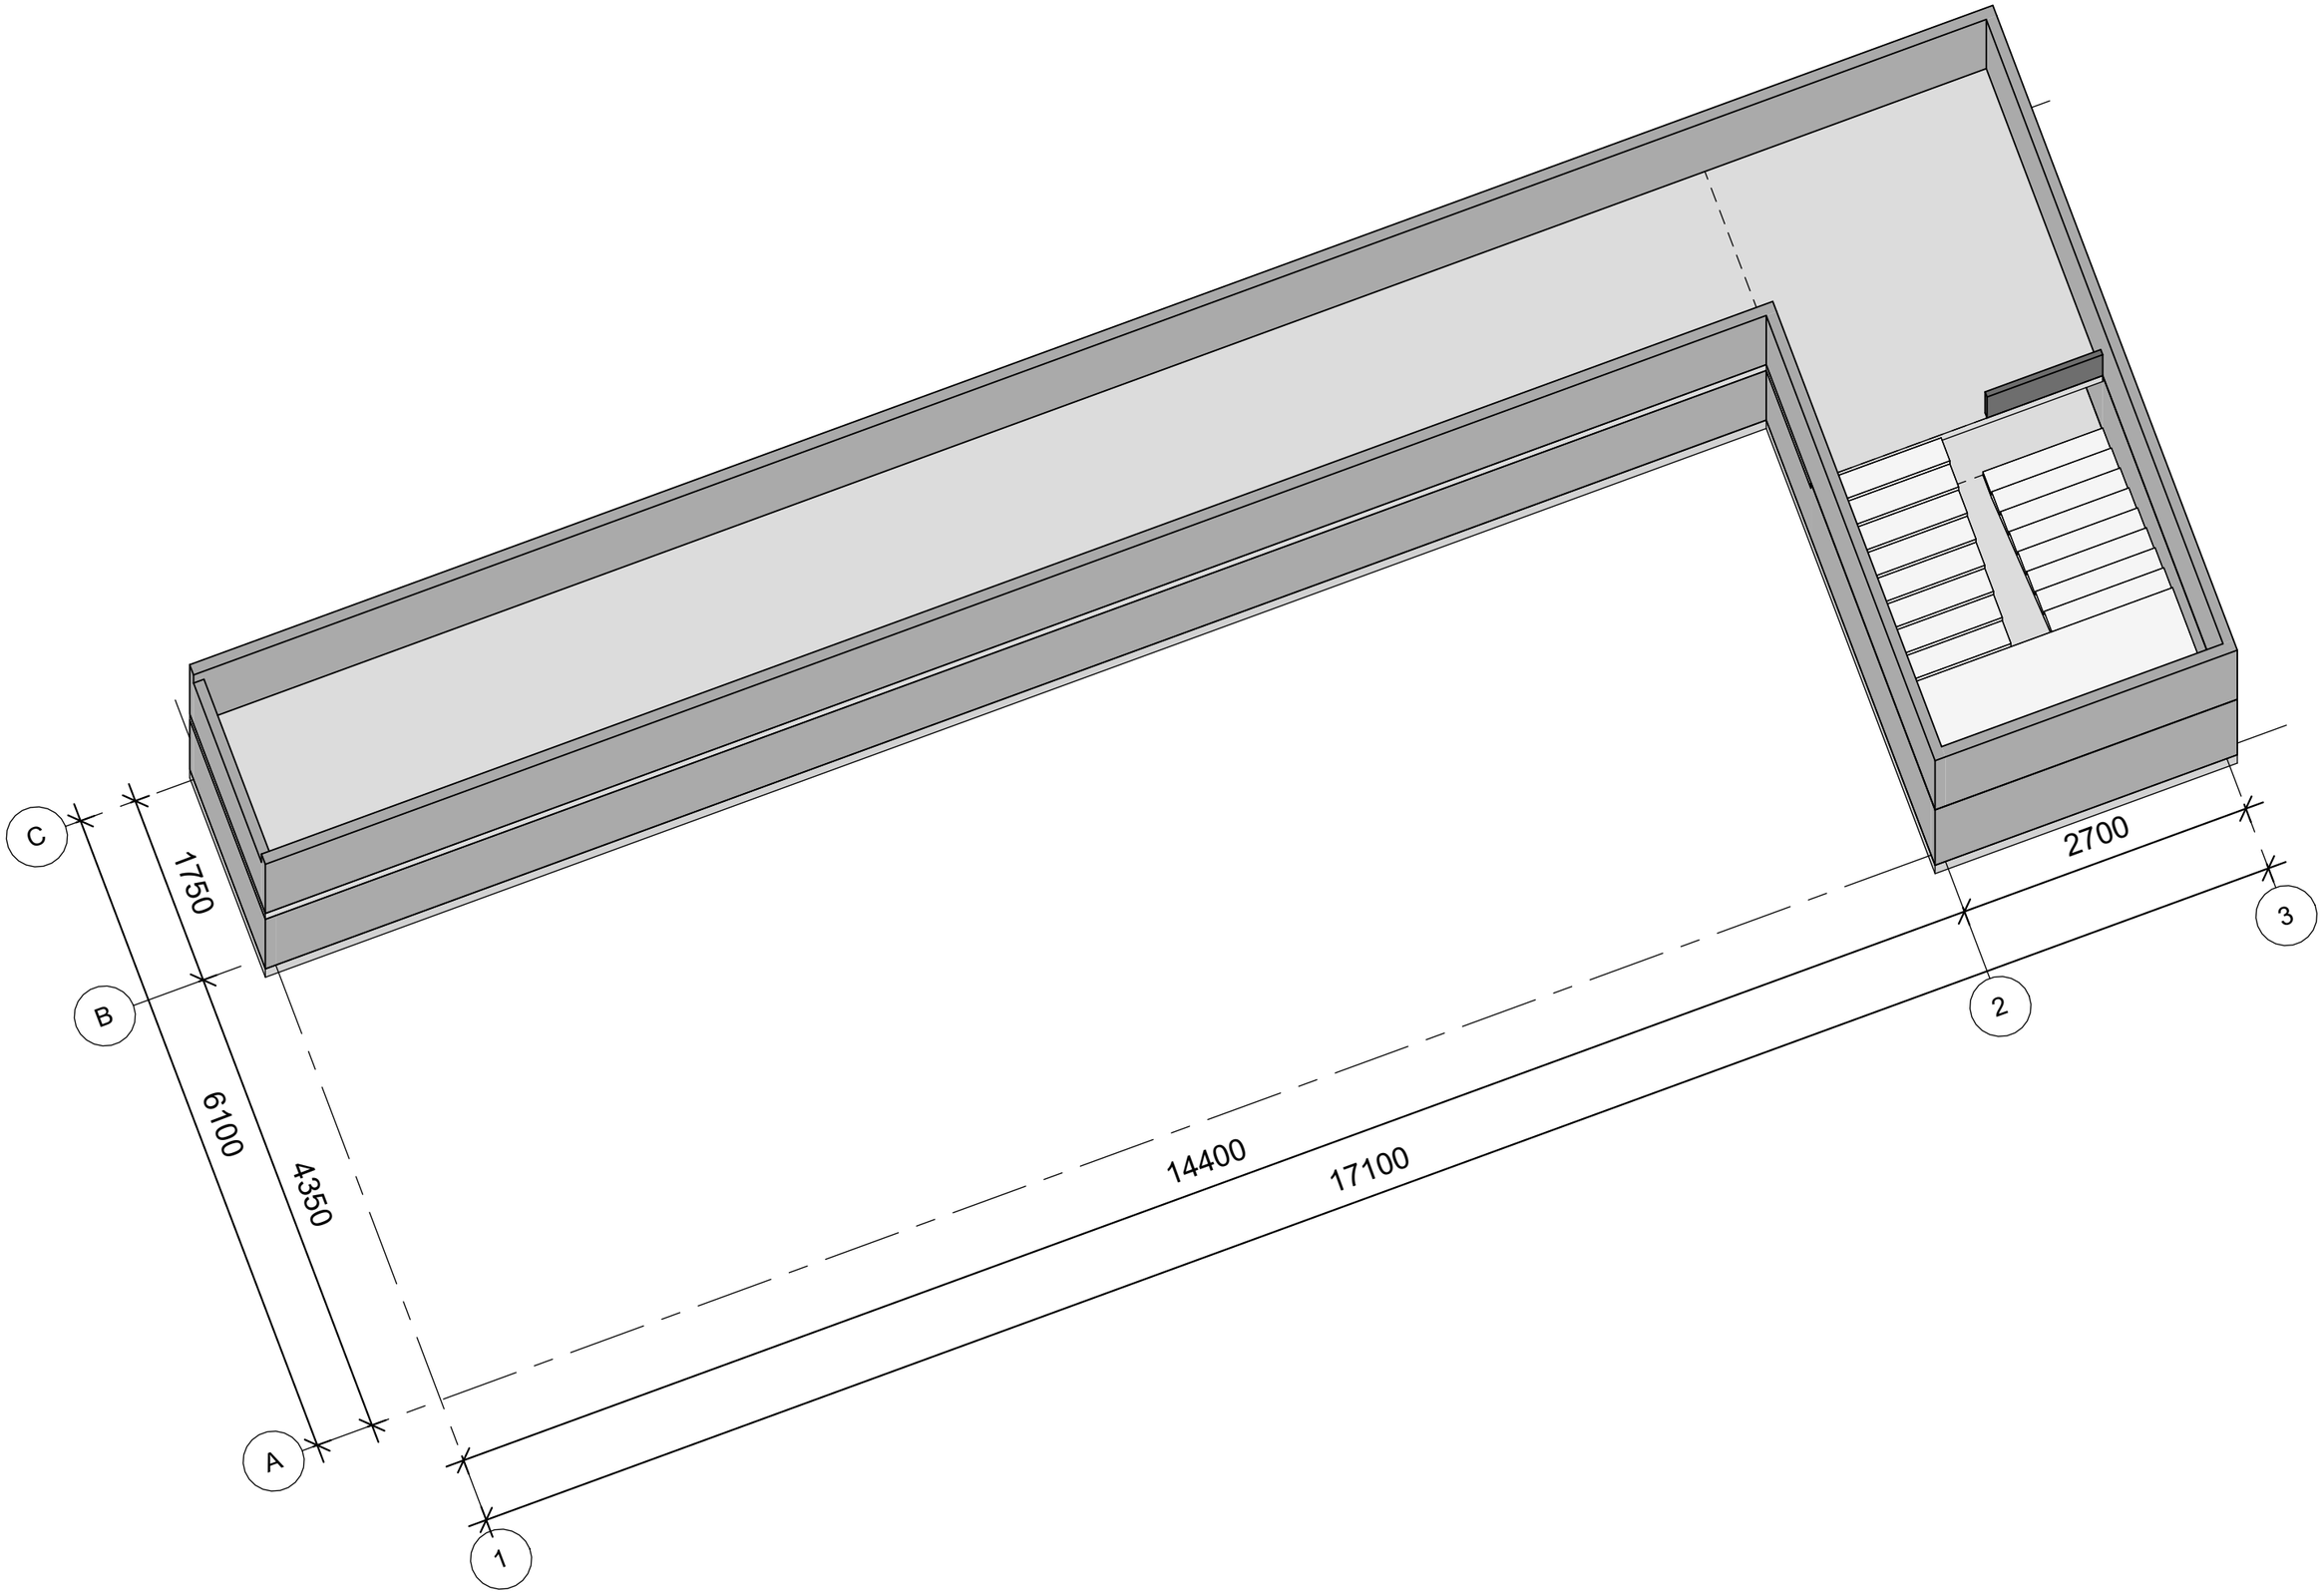
C
B
A
1
2
3
1750
6100
4350
14400
17100
2700